


Floor Plan 1号棟

建築確認番号: 第KBI-TKN23-10-1466号

★MIR^AIEΣ
★の箇所に住宅用制震ユニット
ミライエを設置しています。



壁面空間を活用した収納スペース!

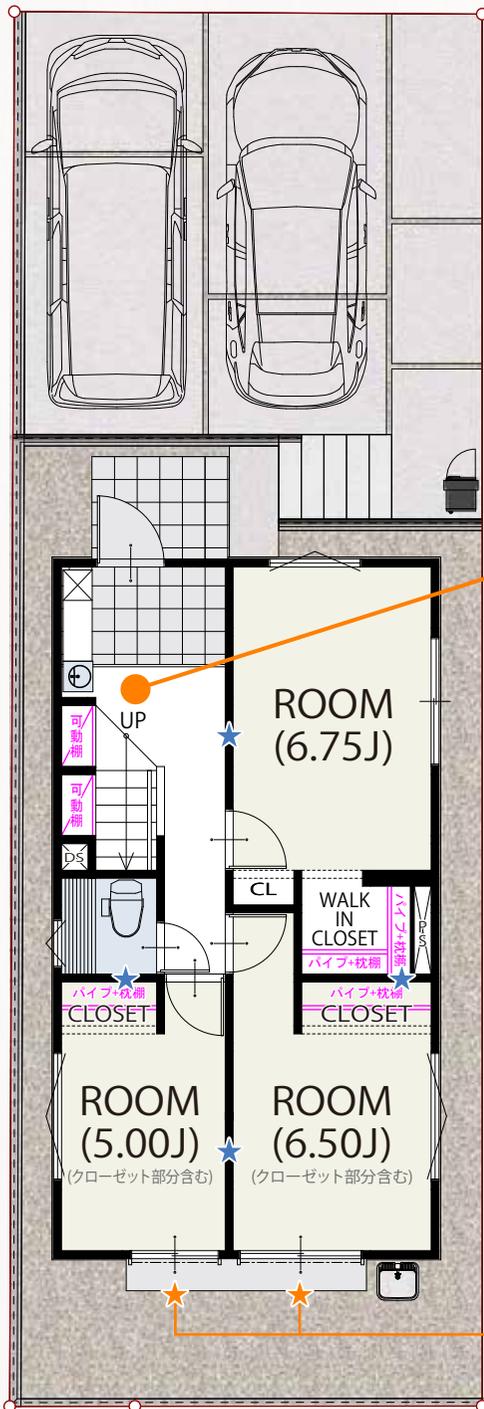


1 FLOOR / 45.54㎡

開け閉めラクラク電動シャッター
を標準装備!



話題のガス衣類乾燥機が
後付けしやすい♪
ガス栓設置しています!

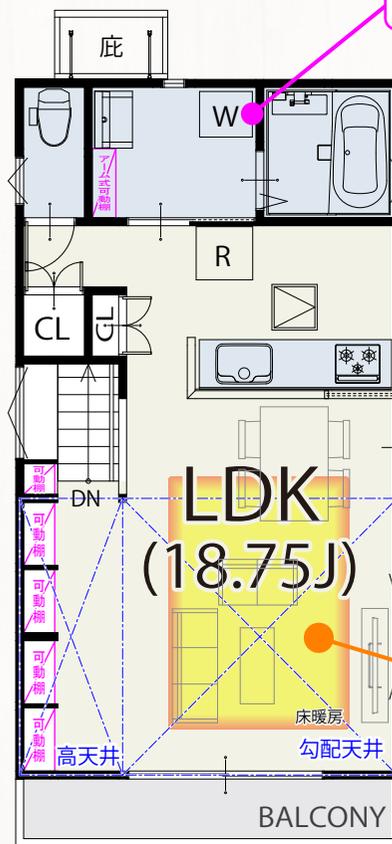

2 FLOOR / 45.54㎡




壁面空間を活用した収納スペース!

面積表	
敷地面積	114.42㎡
建築面積	45.54㎡
1階床面積	45.54㎡
2階床面積	45.54㎡
延床面積	91.08㎡

住宅設備のCG合成カラーイメージです。実際の間取り・壁色とは異なります。

物件イメージ

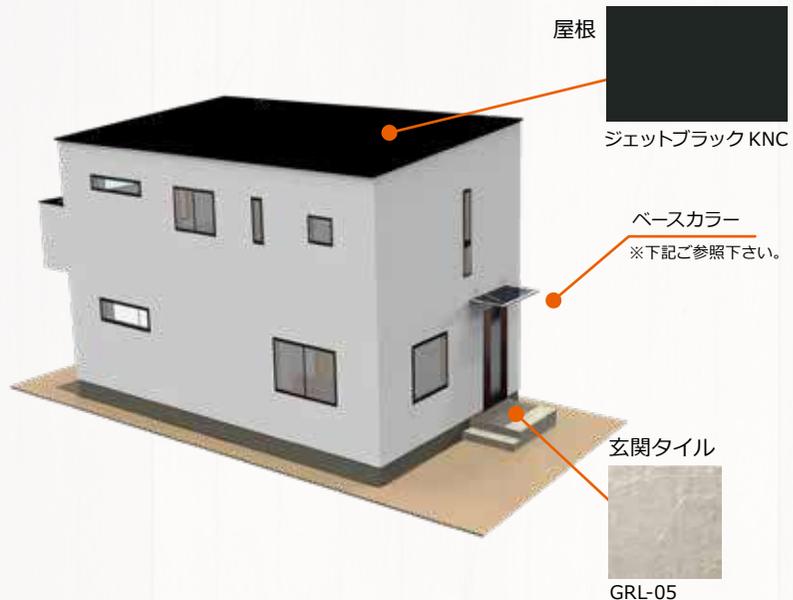

キッチンイメージ



浴室イメージ



玄関ドア



型番：M11
カラー：クリエダーク

外壁



ベースカラー
ArchiフラットS15
クリアホワイト

フローリング・建具イメージⅠ



フローリング・建具イメージⅡ



住宅設備のCG合成カラーイメージです。写真インテリアは実際の間取りとは異なります。住宅設備詳細は別ページを参照してください。