

Floor Plan 2号棟

建築確認番号：第KBI-TKN23-10-1467号

★MIR[△]IEΣ
★の箇所に住宅用制震ユニット
ミライエを設置しています。



フラットな作業スペースのペニンシュラキッチン




壁面空間を活用した収納スペース!




壁面空間を活用した収納スペース!

開け閉めラクラク電動シャッター
を標準装備!

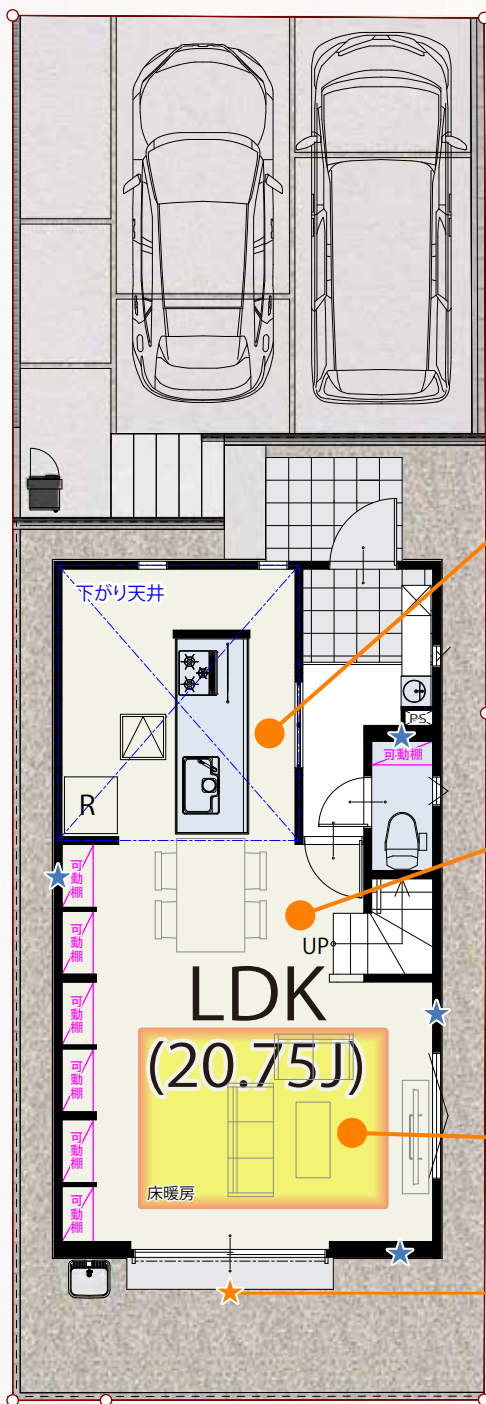

1 FLOOR / 45.54㎡

話題のガス衣類乾燥機が
後付けしやすい♪
ガス栓設置しています!

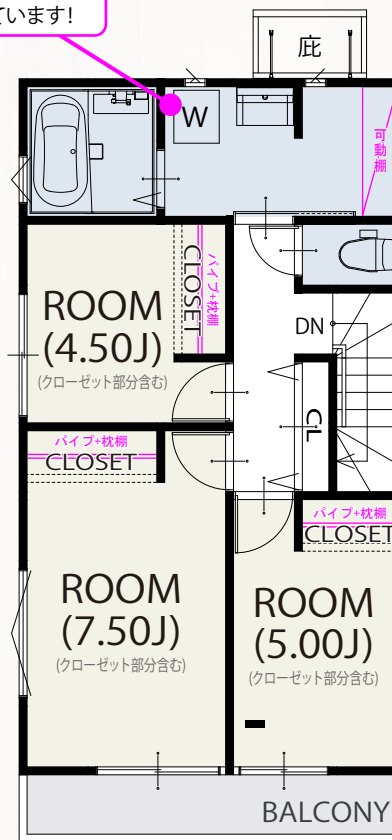


2 FLOOR / 45.54㎡

| 面積表 | |
|-------|---------|
| 敷地面積 | 114.42㎡ |
| 建築面積 | 45.54㎡ |
| 1階床面積 | 45.54㎡ |
| 2階床面積 | 45.54㎡ |
| 延床面積 | 91.08㎡ |

住宅設備のCG合成カラーイメージです。実際の間取り・壁色とは異なります。

物件イメージ

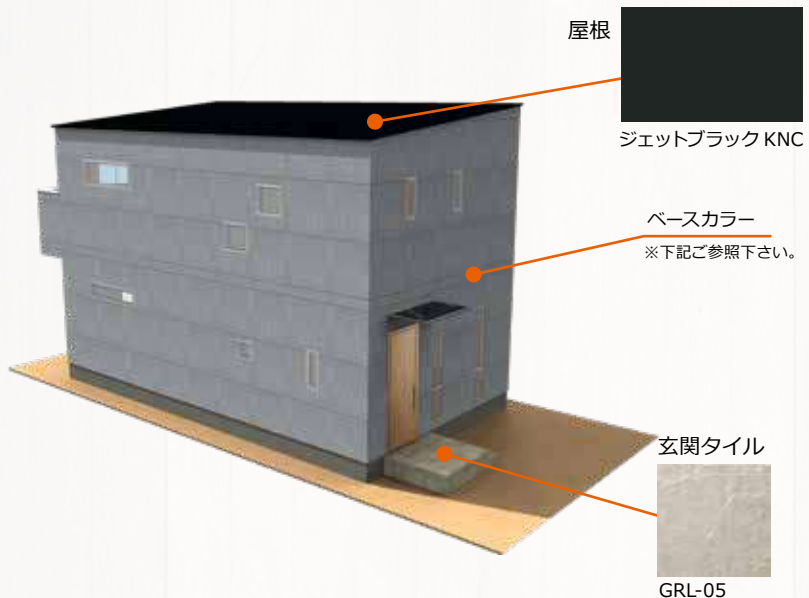

キッチンイメージ



浴室イメージ



玄関ドア



型番：M17
カラー：チェリーウッド

外壁



ArchifラットS15
グレー

フローリング・建具イメージⅠ



フローリング・建具イメージⅡ



住宅設備のCG合成カラーイメージです。写真インテリアは実際の間取りとは異なります。住宅設備詳細は別ページを参照してください。