

Floor Plan 3号棟



建築確認番号: 第KBI-TKN24-10-0717号

★ **MIRAEΣ**
★の箇所に住宅用制震ユニット
ミライエΣを設置しています。



★ 毎日の開け閉めラクラク
電動シャッター付き♪



日用品等のストックに便利なパントリー
キッチン→パントリー→洗面所→勝手口
の家事ラク回遊動線♪

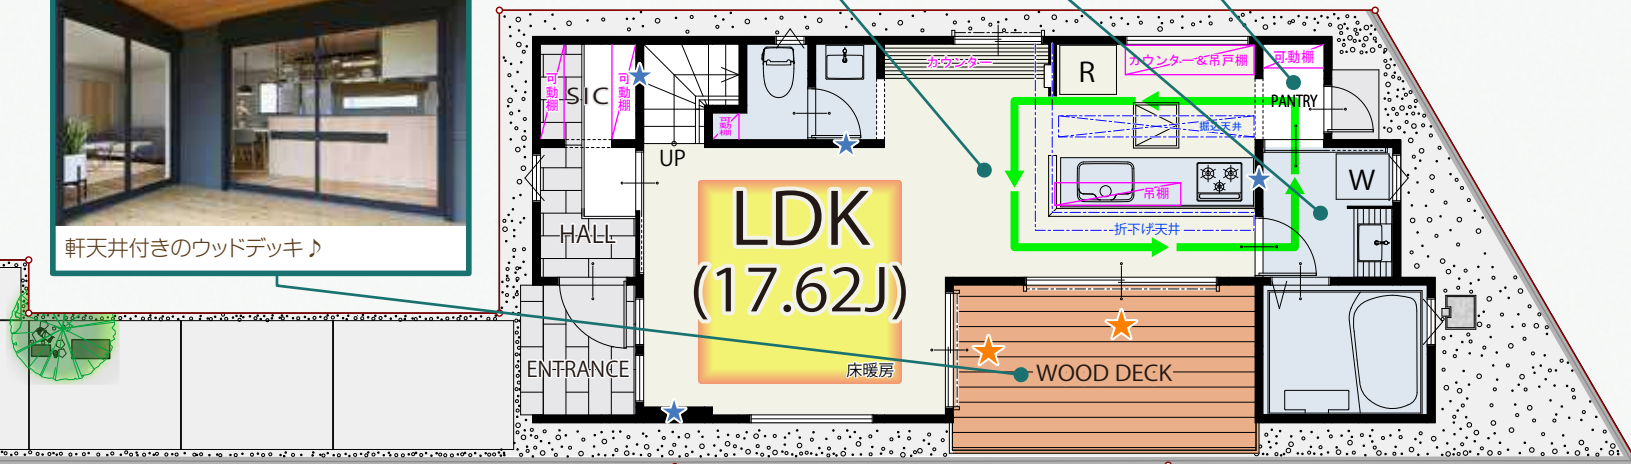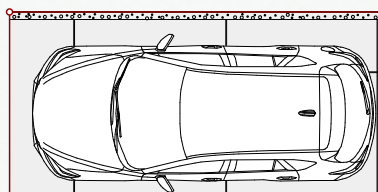

1 FLOOR / 46.58㎡

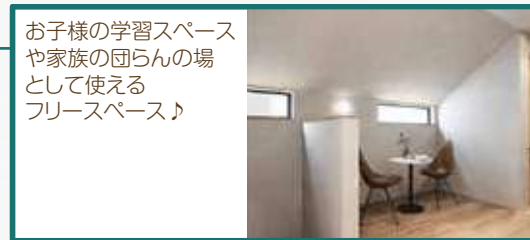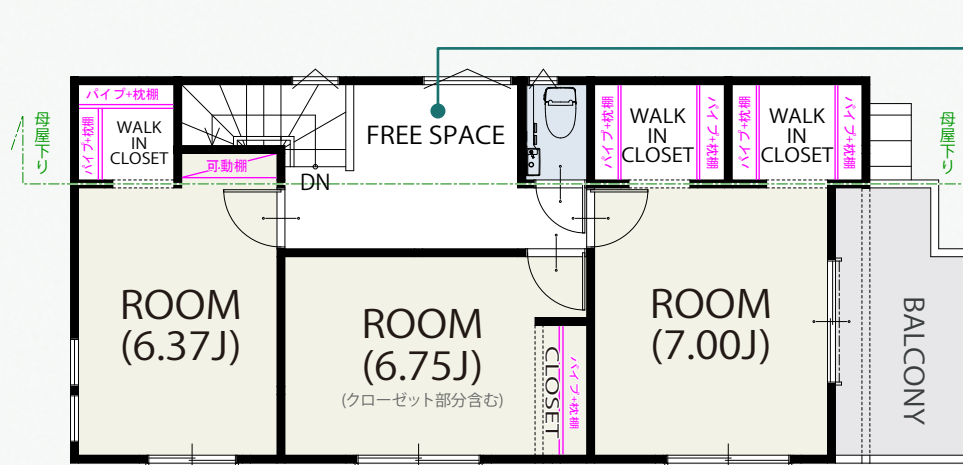

住宅(住戸) 省エネルギー性能ラベル

エネルギー消費性能: ★★★★★

断熱性能: 1 2 3 4 5 6 7

目安光熱費: なし

自己評価: 東村山市萩山町IV期 1号棟 評価日: 2024年7月2日

2 FLOOR / 52.37㎡

| 面積表 | |
|-------|---------|
| 敷地面積 | 109.14㎡ |
| 建築面積 | 56.51㎡ |
| 1階床面積 | 46.58㎡ |
| 2階床面積 | 52.37㎡ |
| 延床面積 | 98.95㎡ |