



Reference Plan 参考プラン

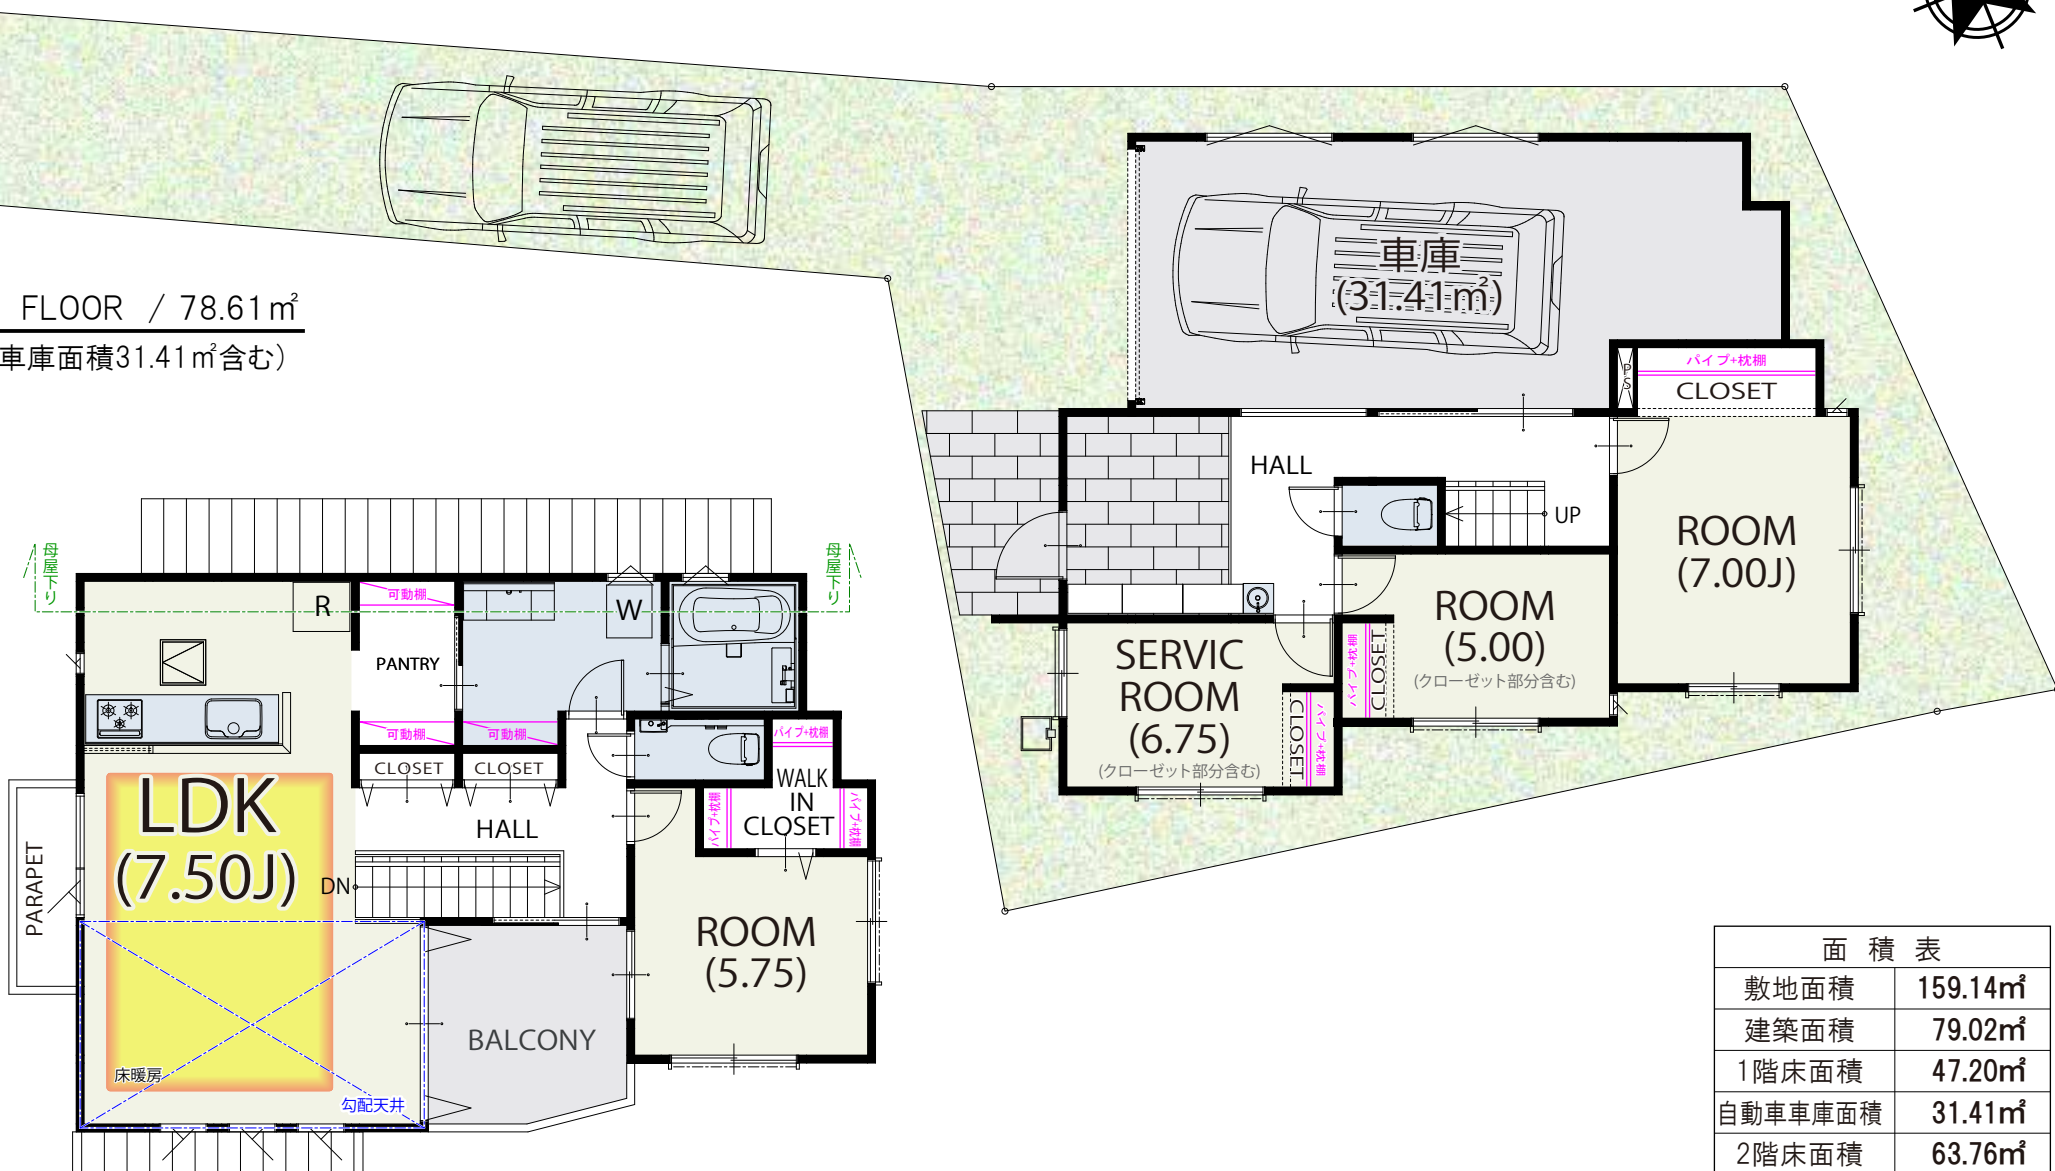

1 FLOOR / 78.61㎡
(車庫面積31.41㎡含む)



2 FLOOR / 63.76㎡

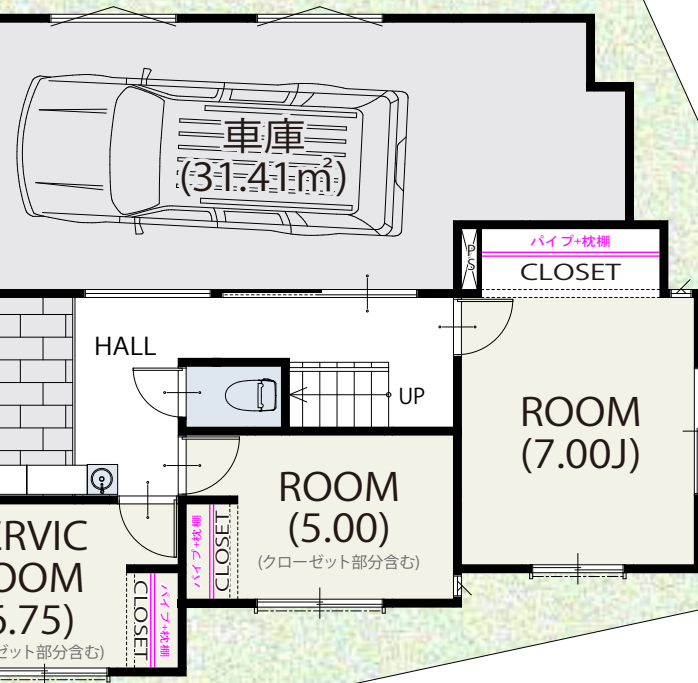

面積表	
敷地面積	159.14㎡
建築面積	79.02㎡
1階床面積	47.20㎡
自動車車庫面積	31.41㎡
2階床面積	63.76㎡
延床面積	142.37㎡
容積対象面積	113.90㎡